


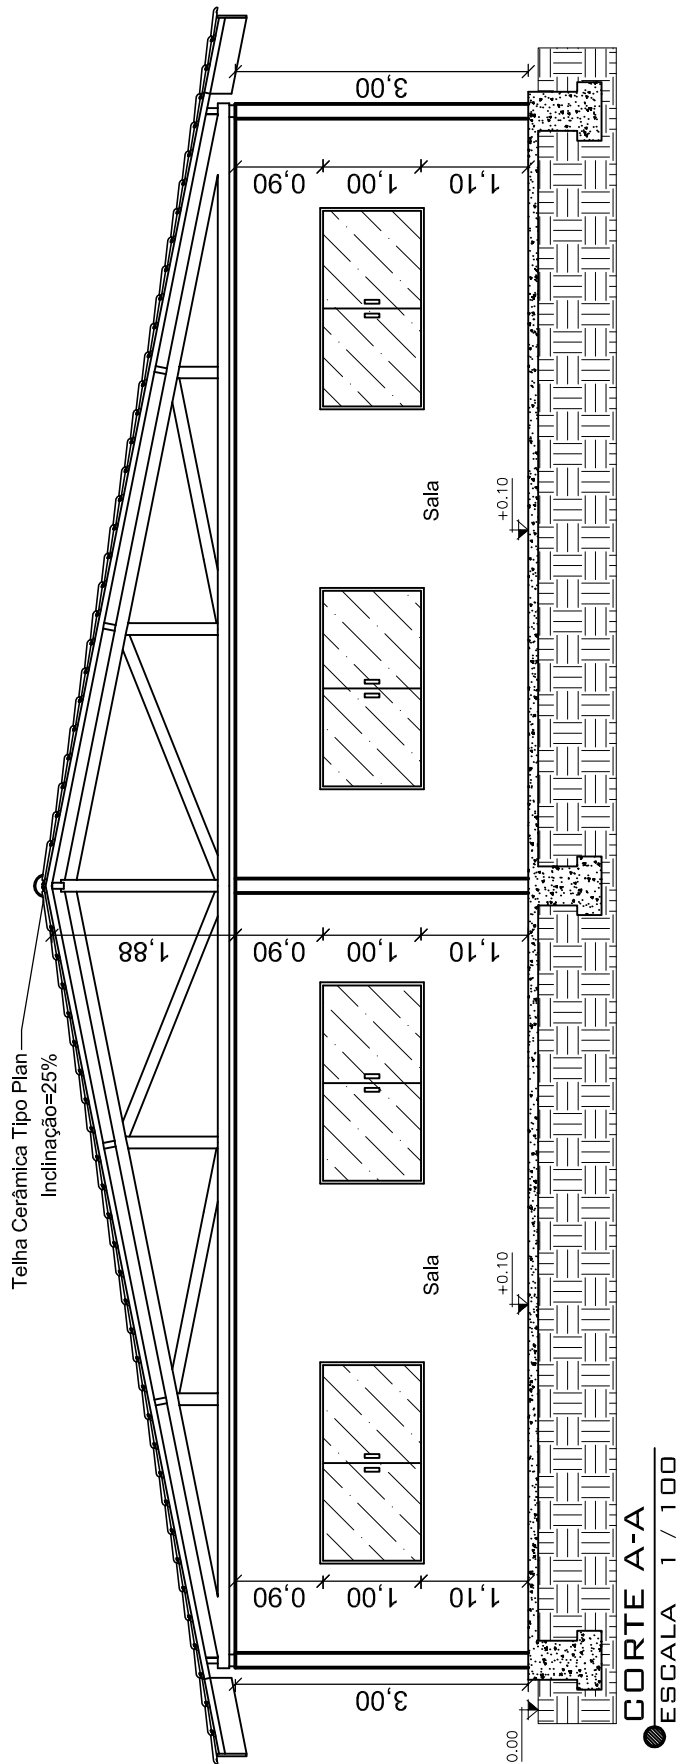

PROJETO: CRONSTRUÇÃO ESCOLA MUNICIPAL ASSENTAMENTO PAUS PRETO ENDEREÇO OBRA: SEDE DO MUNICÍPIO SEBASTIÃO LARANJEIRAS-BA CEP: 49.460-000	CONTEÚDO: CORTE A-A	ÁREAS: CONSTRUÇÃO: 241,60M² DATA: 17/05/18
PROPRIETÁRIO(A): JOSIELTON DE CASTRO MUNIZ PREFEITO MUNICIPAL	RESPONSÁVEL TÉCNICO: GILDETE RODRIGUES MACÁRIA CREA - MG: 48.851/D	FOLHA: A4 02 02